


Z.št.	OPIS PROSTORA	m ²
01	KUHINJA	9,20
02	SHRAMBA	2,95
03	WC	1,50
04	HODNIK	4,30
05	KURILNICA	7,70
06	DNEVNA SOBA	28,50
07	JEDILNICA	18,20
08	ZIMSKI VRT	14,60
	SKUPAJ:	86,95
08	TERASA	17,75

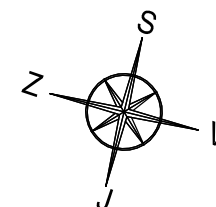

TLORIS KLETI M1:75

TIP CL - ENOTE E17, E19

VARIANTA 1

OPOMBA:

- NOTRANJA OPREMA JE VRISANA INFORMATIVNO.
- INVESTITOR SI PRIDRŽUJE PRAVICO DO SPREMEMB, KI NE VPLIVAJO NA FUNKCIONALNOST STANOVANJA.
- POZICIJA SANITARNE OPREME JE VRISANA INFORMATIVNO.
- VSE MERE PREVERITI NA LICU MESTA.
- DIMENZIJE TLORISOV SO POVZETE PO PGD PODLOGAH.

INVESTITOR: THS d.o.o.,
Zagrebška c. 28, 2000 Maribor in
M. Rahten in sinovi d.o.o.,
Jurčičeva ul. 6, 2000 Maribor

OBJEKT: HIŠE VITA

M 1 : 75

ŠT. PROJEKTA: P-04/2012


FAZA PROJEKTA: PZI

PROJEKTANT: IGOR ŽNIDAR univ.dipl.inž.arh.


DOMING d.o.o.

ARHITEKTURNI ATELJE

Podjetje za projektiranje in
inženiring d.o.o.

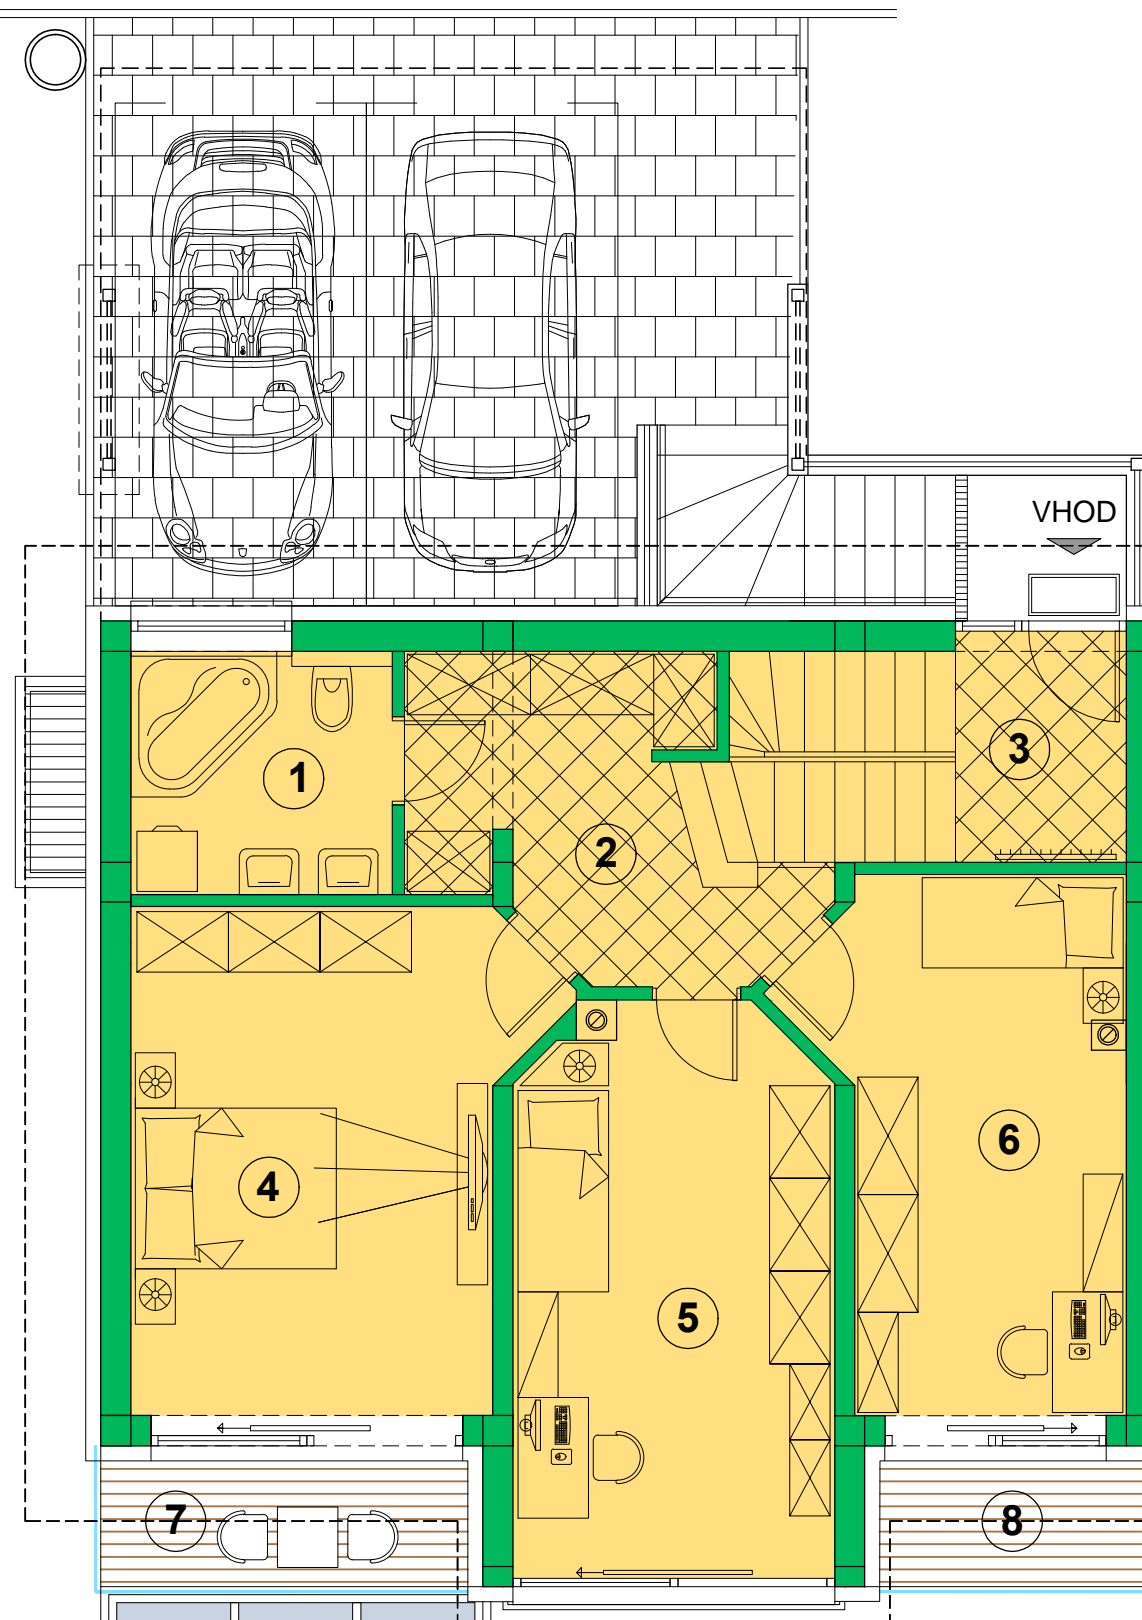

Z.št.	OPIS PROSTORA	m ²
01	KOPALNICA 1	6,30
02	HODNIK	9,50
03	PODEST S STOPNIŠČEM	9,55
04	OTROŠKA SOBA 1	15,25
05	OTROŠKA SOBA 2	17,55
06	SPALNICA	19,00
	SKUPAJ:	77,15
08	BALKON 1	3,30
09	BALKON 2	4,55

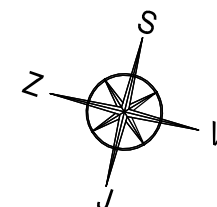

0 1 2 3

TLORIS PRITLIČJA M1:75

TIP CL - ENOTE E17, E19
VARIANTA 1

OPOMBE:

NOTRANJA OPREMA JE VRISANA INFORMATIVNO. INVESTITOR SI PRIDRŽUJE PRAVICO DO SPREMEMB, KI NE VPLIVAJO NA FUNKCIONALNOST STANOVANJA. POZICIJA SANITARNE OPREME JE VRISANA INFORMATIVNO. VSE MERE PREVERITI NA LICU MESTA. DIMENZIJE TLORISOV SO POVZETE PO PGD PODLOGAH.

INVESTITOR: THS d.o.o.,
Zagrebška c. 28, 2000 Maribor in
M. Rahten in sinovi d.o.o.,
Jurčičeva ul. 6, 2000 Maribor

OBJEKT: HIŠE VITA

M 1 : 75

ŠT. PROJEKTA: P-04/2012

FAZA PROJEKTA: PZI

PROJEKTANT: IGOR ŽNIDAR univ.dipl.inž.arh.

DOMING d.o.o.

ARHITEKTURNI ATELJE

Podjetje za projektiranje in
inženiring d.o.o.